


# Parking de la copropriété

niveau -2

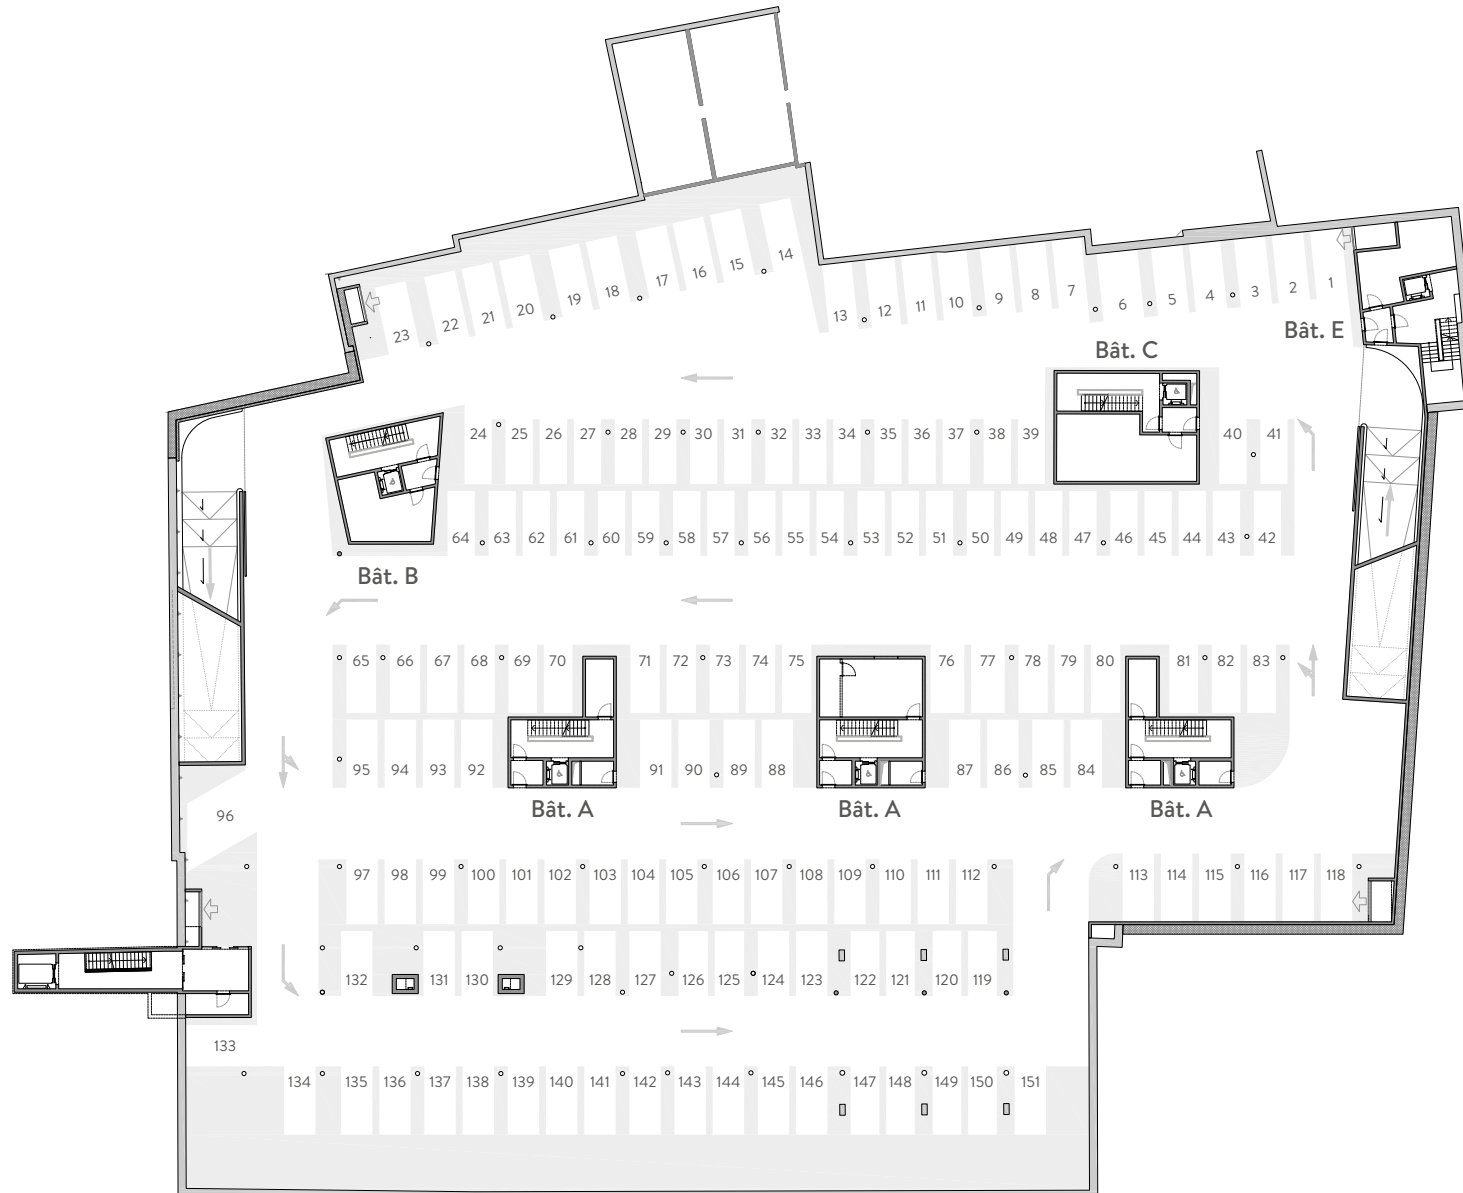

0 5 10 20 m  
Échelle 1:500

