



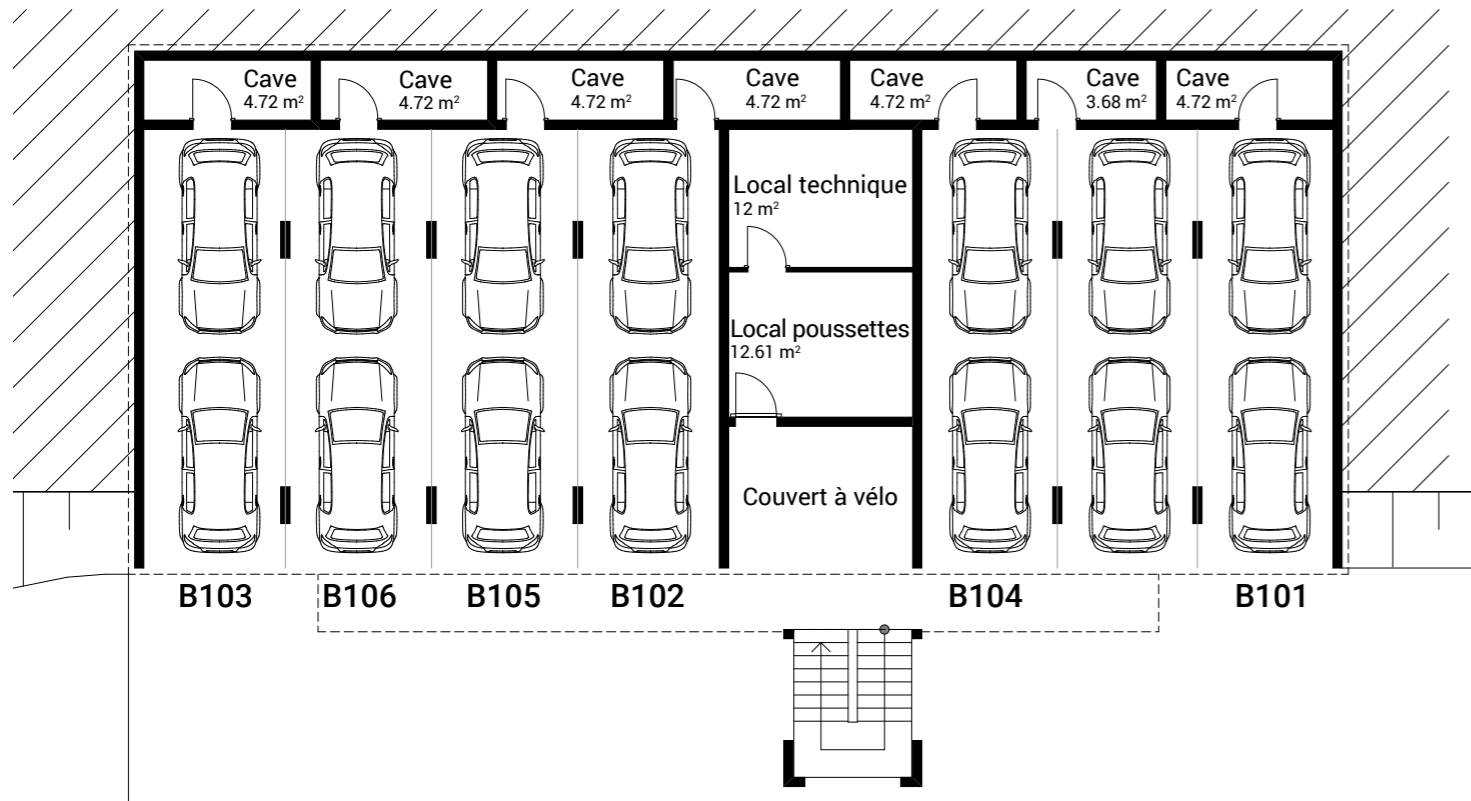


Bâtiment B

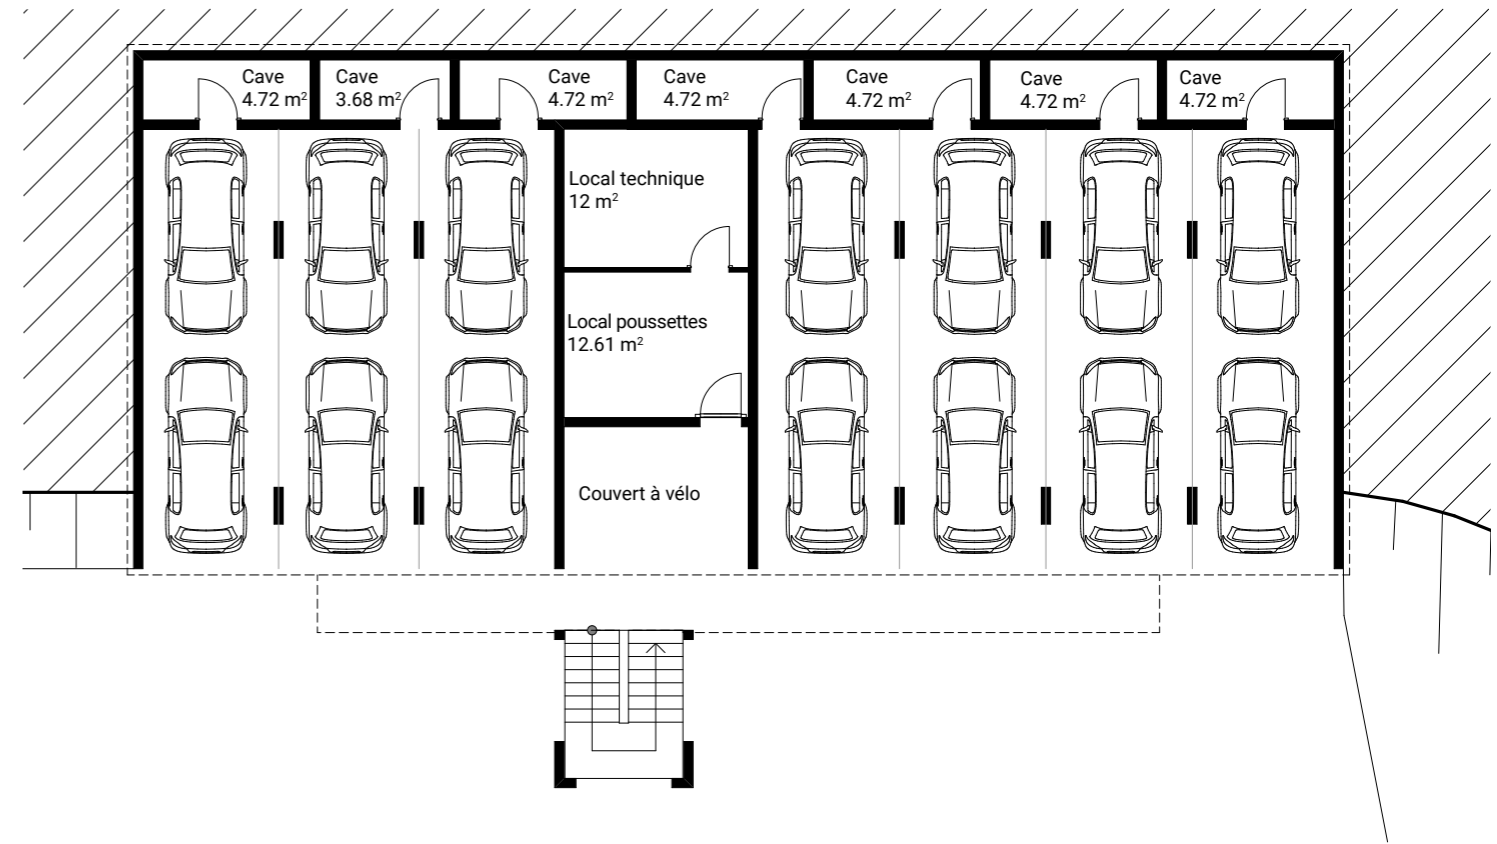


Bâtiment A



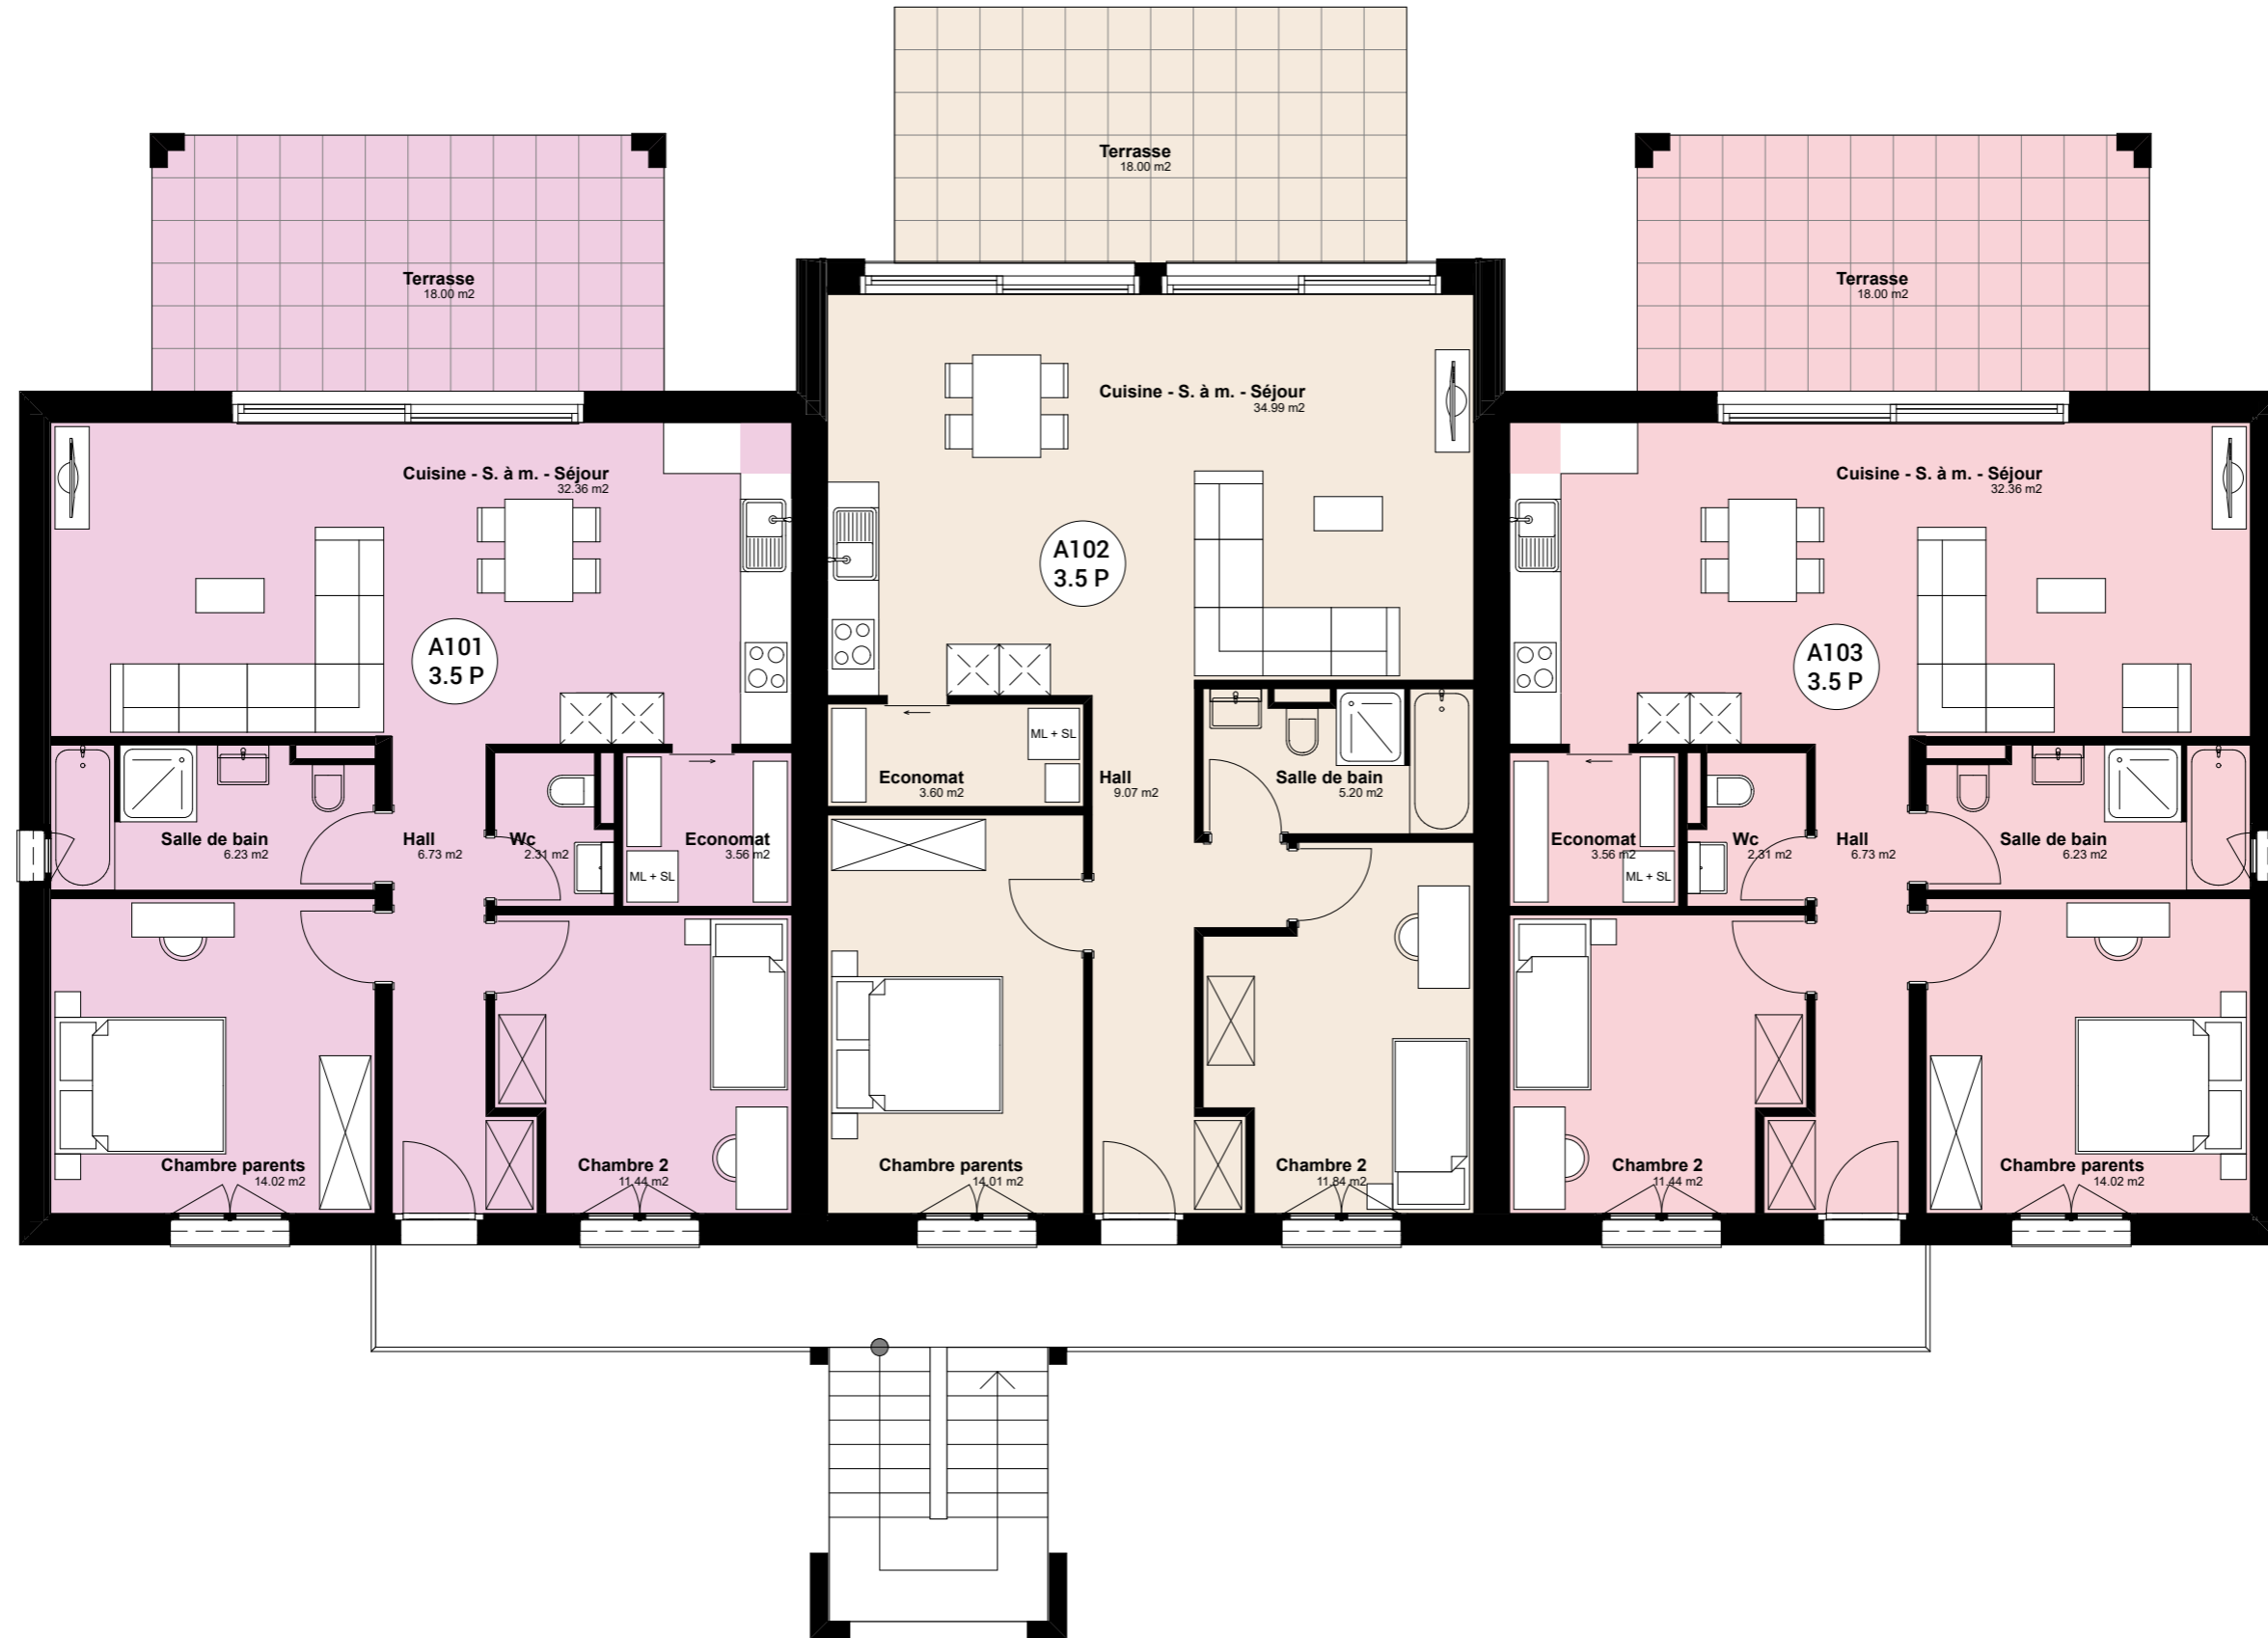

Lot	Étage	Nbre de pièces	Surface appartement	Balcon	Terrasse	Jardin	Surface de vente
A101	Rez	3 ½	93 m ²	—	18 m ²	102m ²	109.2 m²
A102	Rez	3 ½	91 m ²	—	18 m ²	79 m ²	104.9 m²
A103	Rez	3 ½	93 m ²	—	18 m ²	204 m ²	119.4 m²

Surfaces de vente sous réserve des dimensionnements et des détails de façade définitifs

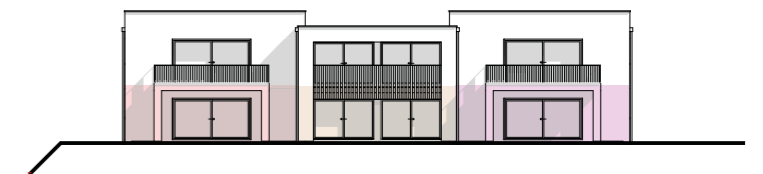



Lot	Étage	Nbre de pièces	Surface appartement	Balcon	Surface de vente
A104	1 ^{er}	3 ½	93 m ²	18 m ²	102 m ²
A105	1 ^{er}	2 ½	71 m ²	20 m ²	81 m ²
A106	1 ^{er}	3 ½	93 m ²	18 m ²	102 m ²

Surfaces de vente sous réserve des dimensionnements et des détails de façade définitifs




BÂTIMENT B - REZ-DE-CHAUSSÉE



Lot	Étage	Nbre de pièces	Surface appartement	Balcon	Terrasse	Jardin	Surface de vente
B101	Rez	3 ½	93 m ²	—	18 m ²	239 m ²	122.9 m ²
B102	Rez	3 ½	91 m ²	—	18 m ²	85 m ²	105.5 m ²
B103	Rez	3 ½	93 m ²	—	18 m ²	106 m ²	109.6 m ²

Surfaces de vente sous réserve des dimensionnements et des détails de façade définitifs

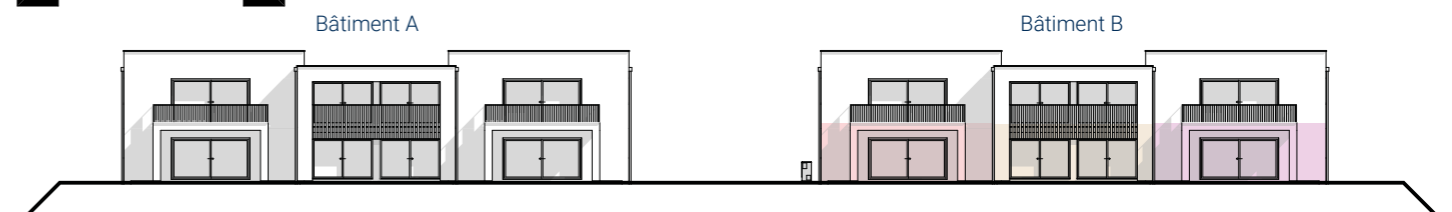

BÂTIMENT B - 1^{er} ETAGE



Lot	Étage	Nbre de pièces	Surface appartement	Balcon	Surface de vente
B104	1 ^{er}	3 ½	93 m ²	18 m ²	102 m ²
B105	1 ^{er}	2 ½	71 m ²	20 m ²	81 m ²
B106	1 ^{er}	3 ½	93 m ²	18 m ²	102 m ²

Surfaces de vente sous réserve des dimensionnements et des détails de façade définitifs

